


Отделочный план 10 этажа на отм. +25,200

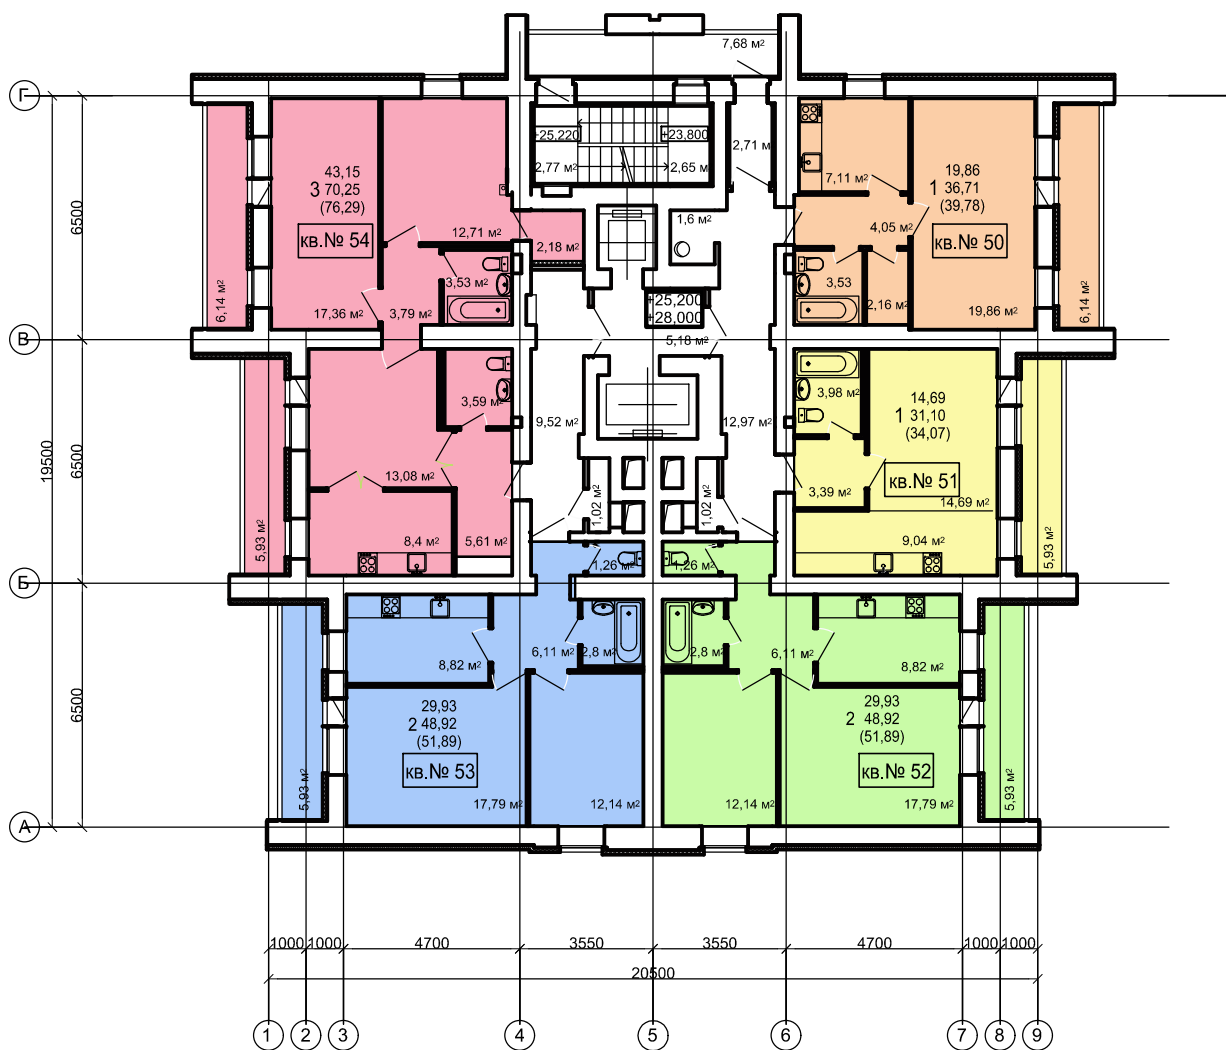

	кв. № 50 м ²	кв. № 51 м ²	кв. № 52 м ²	кв. № 53 м ²	кв. № 54 м ²	МОП м ²
Жилая площадь квартиры	19,86	14,69	29,93	29,93	43,15	
Общая площадь квартиры без учета площади лоджии	36,71	31,10	48,92	48,92	70,25	
Общая площадь квартиры с учетом площади лоджии	39,78	34,07	51,89	51,89	76,29	
Общая площадь						53,22

ИНВ №20697

						1412-04-AP		
						Реконструкция объекта незавершенного строительства многоквартирного жилого дома №4 по ул.Архангельской, в Канавинском районе г.Н.Новгорода		
						Заказчик: ООО "Вселенная НН"		
Изм.	Кол.уч	Лист	№ док.	Подпись	Дата	Стадия	Лист	Листов
		Лицова				Р	10	
Вед. арх.		Афонская				План 10 этажа на отм. 25,200		
						