



Отделочный план 14 этажа на отм. +36,400

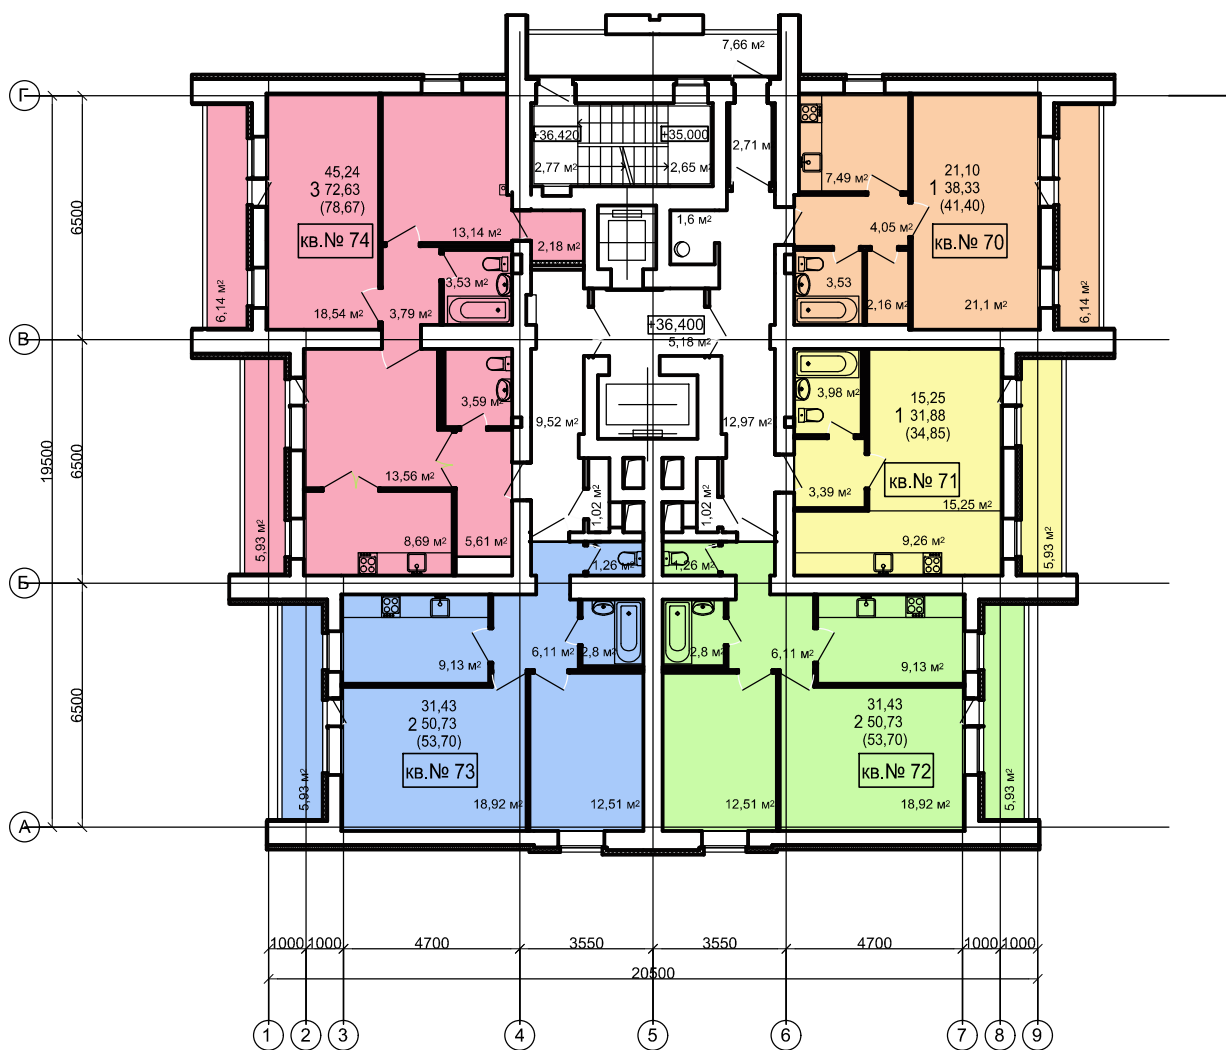

	кв. № 70 м <sup>2</sup>	кв. № 71 м <sup>2</sup>	кв. № 72 м <sup>2</sup>	кв. № 73 м <sup>2</sup>	кв. № 74 м <sup>2</sup>	МОП м <sup>2</sup>
Жилая площадь квартиры	21,10	15,25	31,43	31,43	45,24	
Общая площадь квартиры без учета площади лоджии	38,33	31,88	50,73	50,73	72,63	
Общая площадь квартиры с учетом площади лоджии	41,40	34,85	53,70	53,70	78,67	
Общая площадь						53,22

ИНВ №20697

						1412-04-AP		
						Реконструкция объекта незавершенного строительства многоквартирного жилого дома №4 по ул.Архангельской, в Канавинском районе г.Н.Новгорода Заказчик: ООО "Вселенная НН"		
Изм.	Кол.уч	Лист	№док.	Подпись	Дата	Стадия	Лист	Листов
		Лицова				Р	14	
Вед.арх.		Афонская				План 14 этажа на отм. 36,400		
						 <b>ИНСТИТУТ РАЗВИТИЯ ГОРОДА НИЖЕГОРОДГРАЖДАННИПРОЕКТ</b>		