


Отделочный план 1 этажа на отм. 0,000

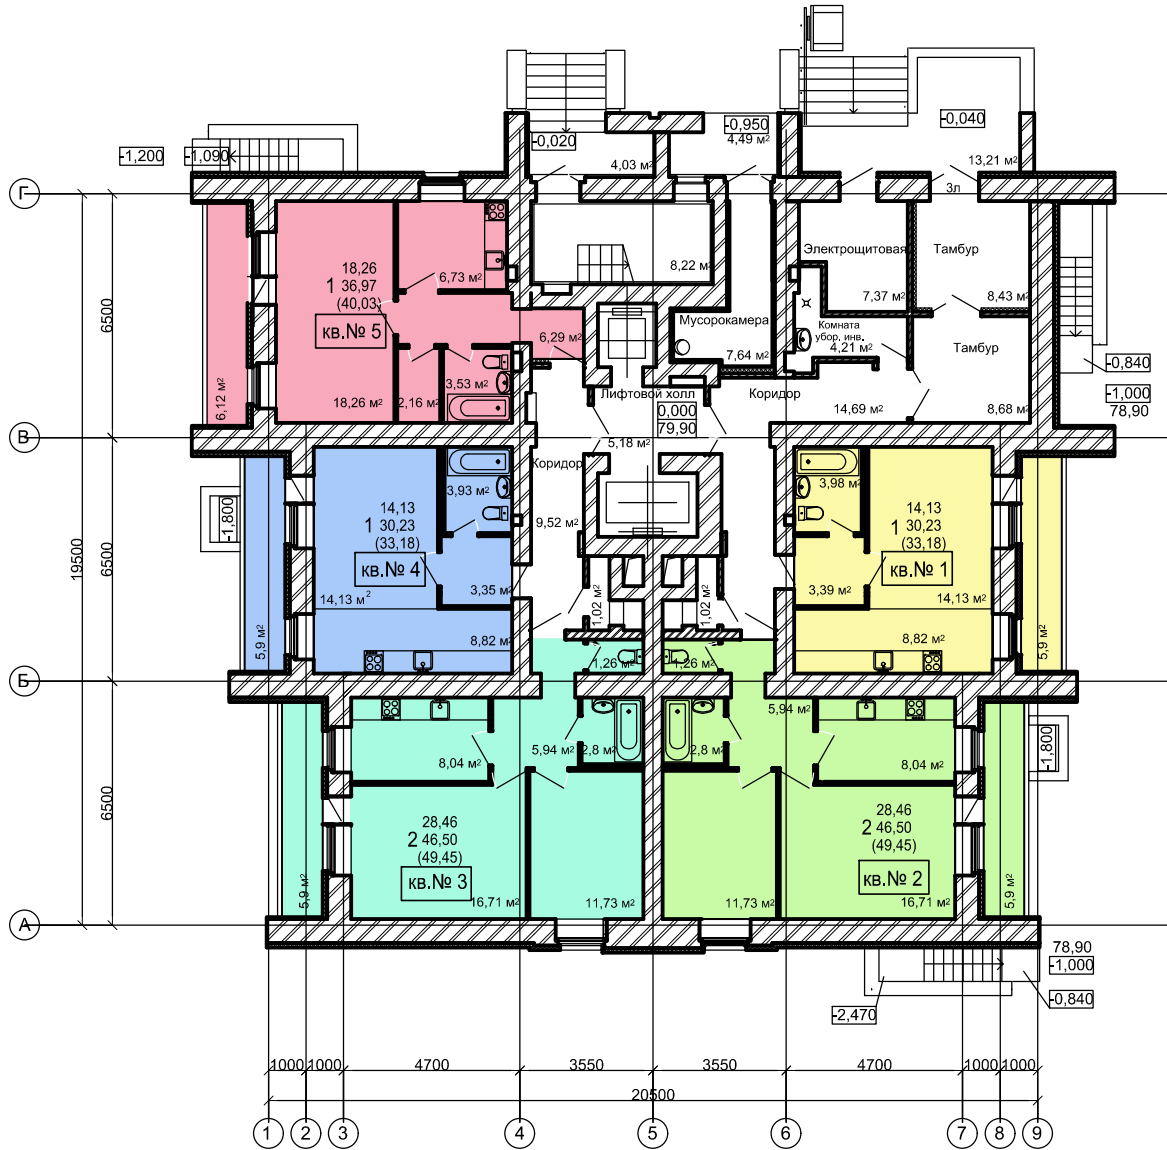

	Кв. № 1 м ²	Кв. № 2 м ²	Кв. № 3 м ²	Кв. № 4 м ²	Кв. № 5 м ²	Мусорокамера м ²	Электрощитовая м ²	Комната уборочного инв. м ²	МОП м ²
Жилая площадь квартиры	14,13	28,46	28,46	14,13	18,26				
Общая площадь квартиры без учета площади лоджии	30,23	46,50	46,50	30,23	36,97				
Общая площадь квартиры с учетом площади лоджии	33,18	49,45	49,45	33,18	40,03				
Общая площадь						7,64	7,37	4,21	63,90

ИНВ №20697

						1412-04-AP		
						Реконструкция объекта незавершенного строительства многоквартирного жилого дома №4 по ул.Архангельской, в Канавинском районе г.Н.Новгорода		
						Заказчик: ООО "Вселенная НН"		
Изм.	Кол.уч	Лист	№док.	Подпись	Дата	Стадия	Лист	Листов
						Р	1	
ГИП						Лицова		
Вед.арх.						Афонская		
План 1 этажа на отм. 0,000						ИНСТИТУТ РАЗВИТИЯ ГОРОДА НИЖЕГОРОДГРАЖДАННИПРОЕКТ		