


Отделочный план 2 этажа на отм.+2,800

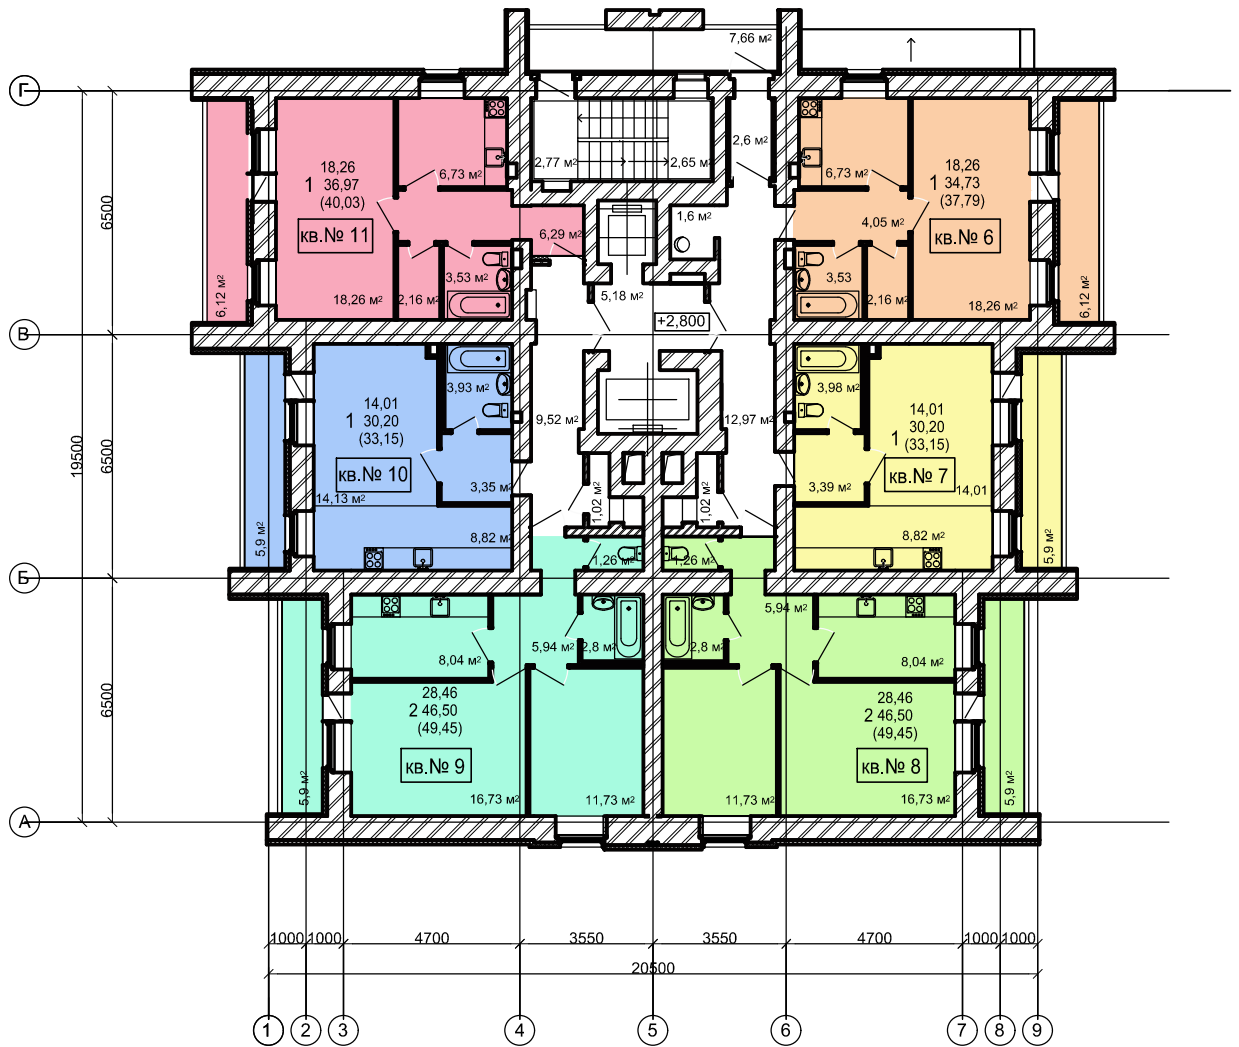

	кв.№ 6 м ²	кв.№ 7 м ²	кв.№ 8 м ²	кв.№ 9 м ²	кв.№ 10 м ²	кв.№ 11 м ²	МОП м ²
Жилая площадь квартиры	18,26	14,01	28,46	28,46	14,01	18,26	
Общая площадь квартиры без учета площади лоджии	34,73	30,20	46,50	46,50	30,20	36,97	
Общая площадь квартиры с учетом площади лоджии	37,79	33,15	49,45	49,45	33,15	40,03	
Общая площадь							53,10

ИНВ №20697

						1412-04-AP		
						Реконструкция объекта незавершенного строительства многоквартирного жилого дома №4 по ул.Архангельской, в Канавинском районе г.Н.Новгорода		
						Заказчик: ООО "Вселенная НН"		
Изм.	Кол.уч	Лист	№док.	Подпись	Дата	Стадия	Лист	Листов
		Лицова				Р	2	
Вед.арх.		Афонская				План 2 этажа на отм. 2,800		
						