


Отделочный план 3 этажа на отм.+5,600

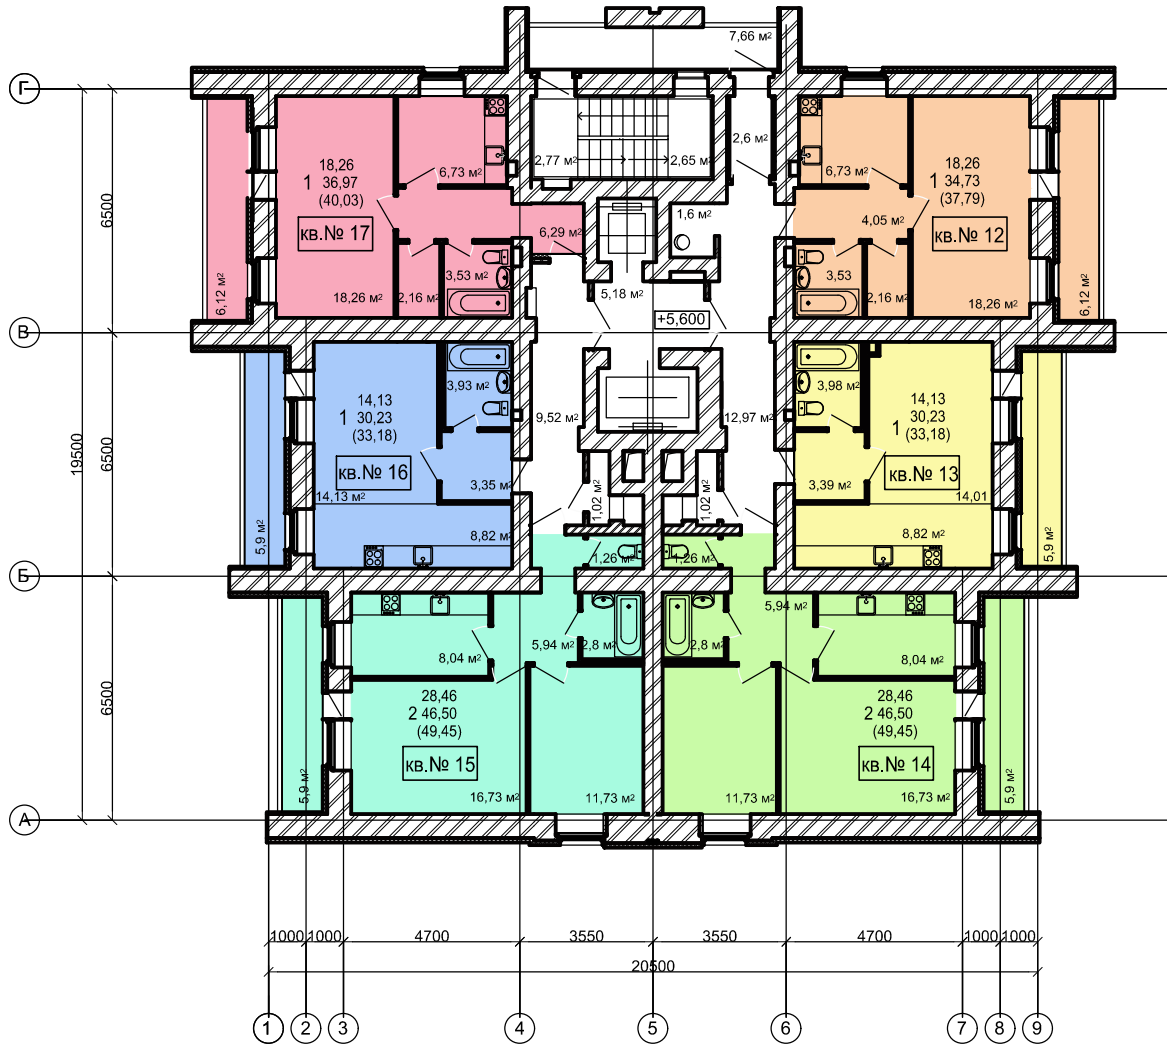

	кв.№ 12 м ²	кв.№ 13 м ²	кв.№ 14 м ²	кв.№ 15 м ²	кв.№ 16 м ²	кв.№ 17 м ²	МОП м ²
Жилая площадь квартиры	18,26	14,13	28,46	28,46	14,13	18,26	
Общая площадь квартиры без учета площади лоджии	34,73	30,23	46,50	46,50	30,23	36,97	
Общая площадь квартиры с учетом площади лоджии	37,79	33,18	49,45	49,45	33,18	40,03	
Общая площадь							53,10

ИНВ №20697

						1412-04-AP		
						Реконструкция объекта незавершенного строительства многоквартирного жилого дома №4 по ул.Архангельской, в Канавинском районе г.Н.Новгорода		
						Заказчик: ООО "Вселенная НН"		
Изм.	Кол.уч	Лист	№док.	Подпись	Дата	Стадия	Лист	Листов
		Лицова				Р	3	
Вед.арх.		Афонская				План 3 этажа на отм. 5,600		
						