



Отделочный план 4 этажа на отм.+8,400

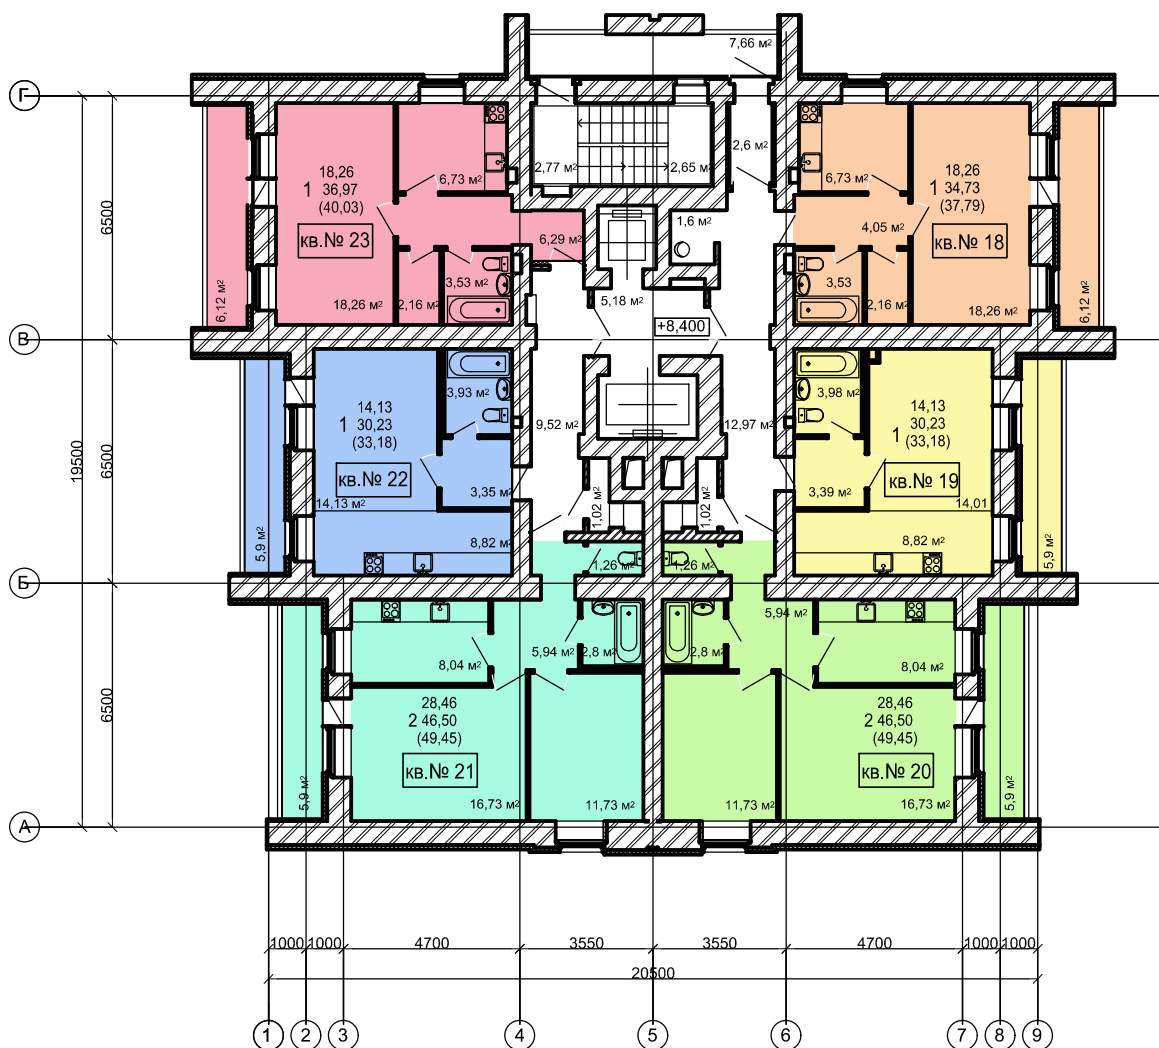

	кв.№ 18 м ²	кв.№ 19 м ²	кв.№ 20 м ²	кв.№ 21 м ²	кв.№ 22 м ²	кв.№ 23 м ²	МОП м ²
Жилая площадь квартиры	18,26	14,13	28,46	28,46	14,13	18,26	
Общая площадь квартиры без учета площади лоджии	34,73	30,23	46,50	46,50	30,23	36,97	
Общая площадь квартиры с учетом площади лоджии	37,79	33,18	49,45	49,45	33,18	40,03	
Общая площадь							53,10

ИНВ №20697

						1412-04-AP		
						Реконструкция объекта незавершенного строительства многоквартирного жилого дома №4 по ул.Архангельской, в Канавинском районе г.Н.Новгорода		
						Заказчик: ООО "Вселенная НН"		
Изм.	Кол.уч	Лист	№док.	Подпись	Дата	Стадия	Лист	Листов
		Лицова				Р	4	
Вед.арх.		Афонская				План 4 этажа на отм. 8,400		
						 ИНСТИТУТ РАЗВИТИЯ ГОРОДА НИЖЕГОРОДГРАЖДАННИПРОЕКТ		