


Отделочный план 7 этажа на отм. +16,800

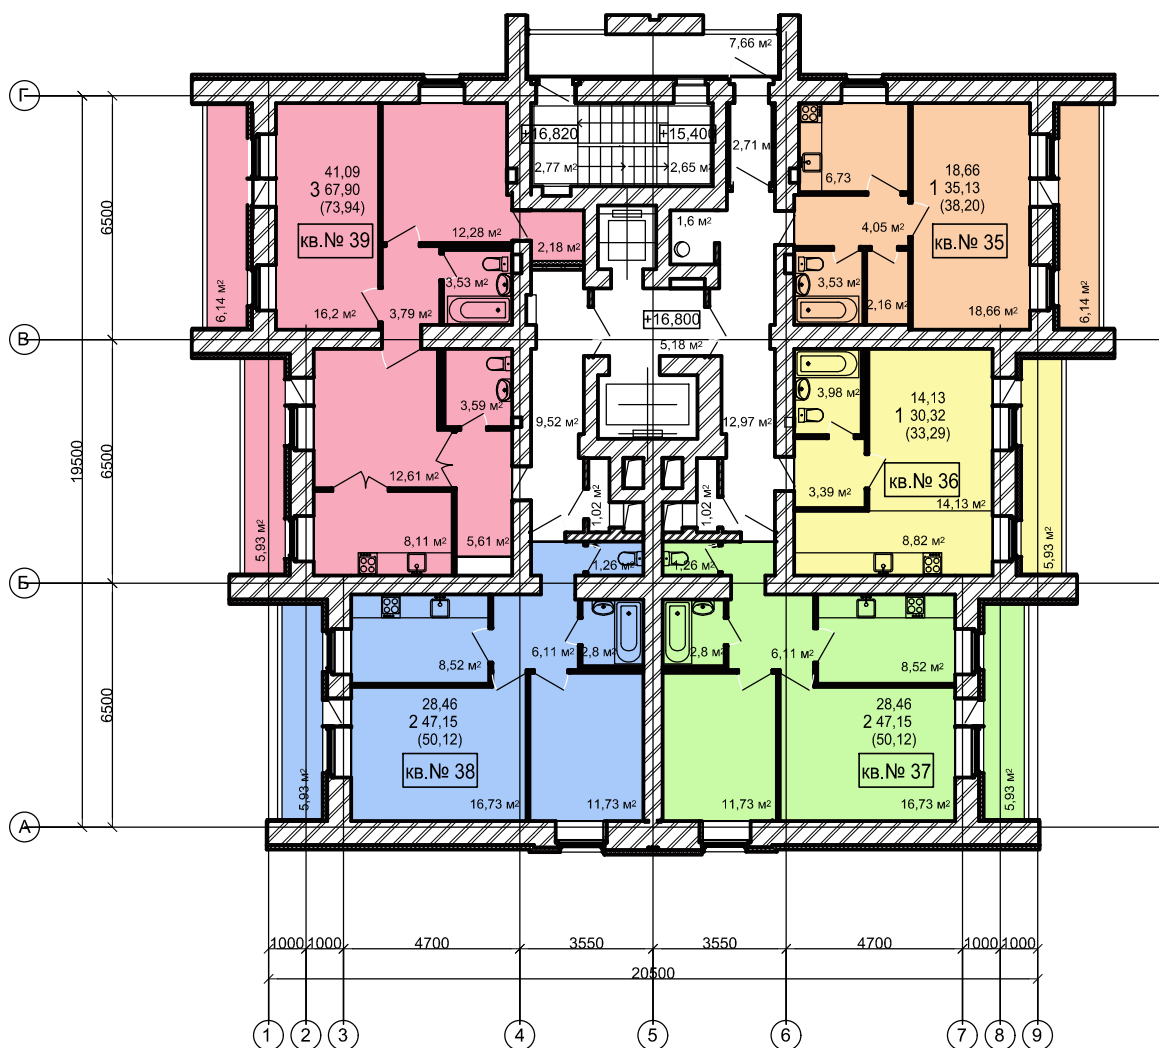

	кв. № 35 м <sup>2</sup>	кв. № 36 м <sup>2</sup>	кв. № 37 м <sup>2</sup>	кв. № 38 м <sup>2</sup>	кв. № 39 м <sup>2</sup>	МОП м <sup>2</sup>
Жилая площадь квартиры	18,66	14,13	28,46	28,46	41,09	
Общая площадь квартиры без учета площади лоджии	35,13	30,32	47,15	47,15	67,90	
Общая площадь квартиры с учетом площади лоджии	38,20	33,29	50,12	50,12	73,94	
Общая площадь						53,22

инв №20697

						1412-04-AP		
						Реконструкция объекта незавершенного строительства многоквартирного жилого дома №4 по ул.Архангельской, в Канавинском районе г.Н.Новгорода		
						Заказчик: ООО "Вселенная НН"		
Изм.	Кол.уч	Лист	№док.	Подпись	Дата	Стадия	Лист	Листов
						Р	7	
ГИП						Лицова		
Вед.арх.						Афонская		
План 7 этажа на отм. 16,800								