


Отделочный план 9 этажа на отм. +22,400

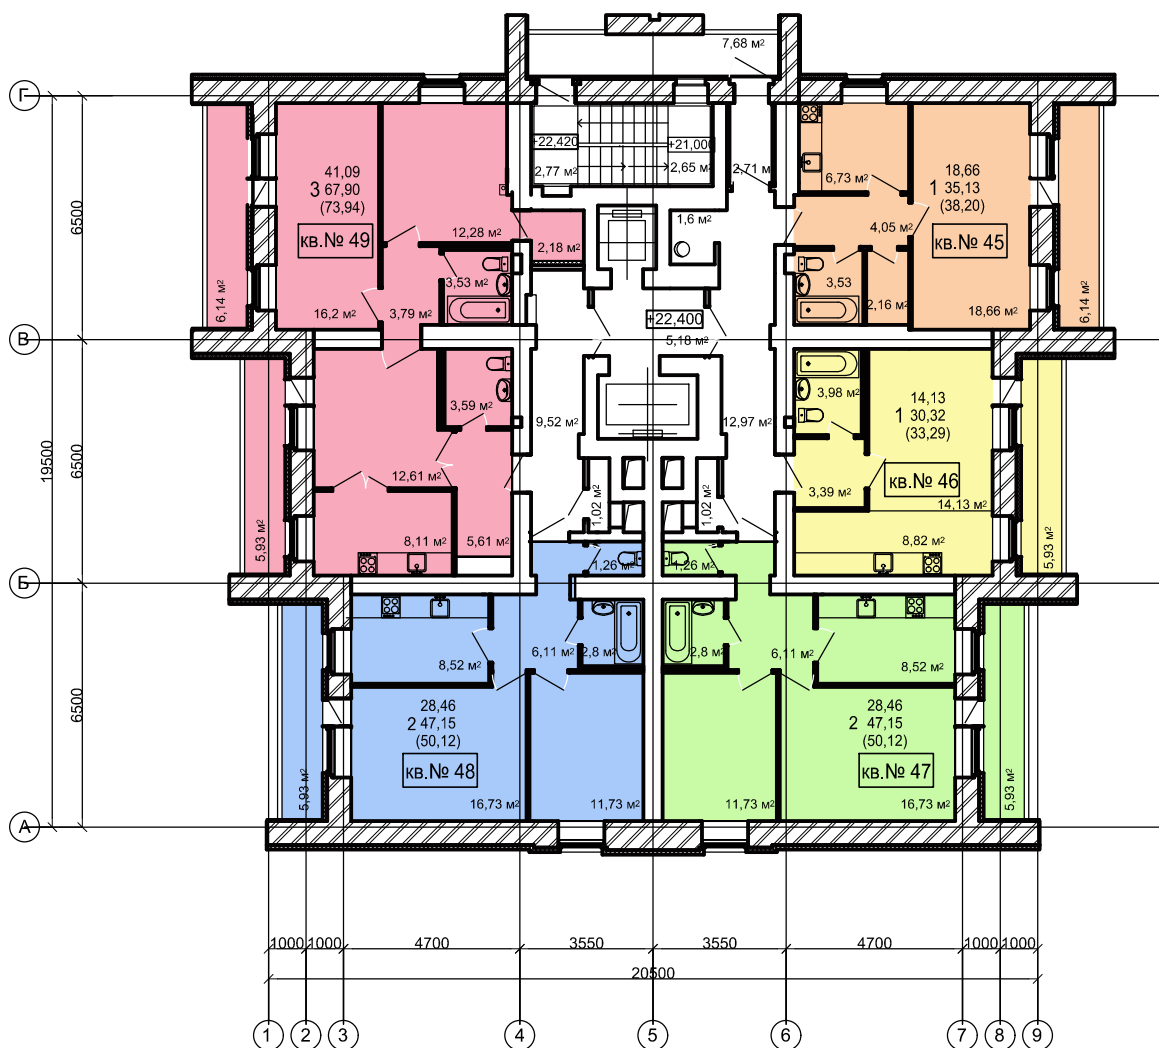

	кв. № 45 м <sup>2</sup>	кв. № 46 м <sup>2</sup>	кв. № 47 м <sup>2</sup>	кв. № 48 м <sup>2</sup>	кв. № 49 м <sup>2</sup>	МОП м <sup>2</sup>
Жилая площадь квартиры	18,66	14,13	28,46	28,46	41,09	
Общая площадь квартиры без учета площади лоджии	35,13	30,32	47,15	47,15	67,90	
Общая площадь квартиры с учетом площади лоджии	38,20	33,29	50,12	50,12	73,94	
Общая площадь						53,22

ИНВ №20697

						1412-04-AP		
						Реконструкция объекта незавершенного строительства многоквартирного жилого дома №4 по ул.Архангельской, в Канавинском районе г.Н.Новгорода Заказчик: ООО "Вселенная НН"		
Изм.	Кол.уч	Лист	№док.	Подпись	Дата	Стадия	Лист	Листов
		Лицова				Р	9	
Вед.арх.		Афонская				План 9 этажа на отм. 22,400		
						ИНСТИТУТ РАЗВИТИЯ ГОРОДА НИЖЕГОРОДГРАЖДАННИПРОЕКТ		